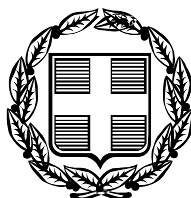


ΕΦΗΜΕΡΙΣ ΤΗΣ ΚΥΒΕΡΝΗΣΕΩΣ

ΤΗΣ ΕΛΛΗΝΙΚΗΣ ΔΗΜΟΚΡΑΤΙΑΣ

ΤΕΥΧΟΣ ΤΕΤΑΡΤΟ **Αρ. Φύλλου 139**

13 Φεβρουαρίου 2006

ΑΠΟΦΑΣΕΙΣ

Αριθ. 1232

Καθορισμός των ορίων Αιγιαλού - Παραλίας στην περιοχή Βασιλικού του Δ.Δ. Βασιλικού, του Δήμου Ζακυνθίων, Ν. Ζακύνθου.

Ο ΓΕΝΙΚΟΣ ΓΡΑΜΜΑΤΕΑΣ ΠΕΡΙΦΕΡΕΙΑΣ
ΙΟΝΙΩΝ ΝΗΣΙΩΝ

Έχοντας υπόψη:

1. Τις διατάξεις του ν. 2971/2001 (ΦΕΚ 285/τ.Α΄/19.12.2001) «Αιγιαλός, παραλία και άλλες διατάξεις».

2. Τις διατάξεις του ν.δ. 439/1970 «περί συμπληρώσεως των διατάξεων περί αιγιαλού».

3. Τις διατάξεις του ν. 3200/1955 «περί διοικητικής αποκέντρωσης» όπως αυτές τροποποιήθηκαν και ισχύουν σήμερα με τα ν.δ. 532/1970, β.δ. 704/1970, β.δ. 705/1970, β.δ. 192/1972, π.δ.71/1984, π.δ.347/1986, ν. 2026/1992 και π.δ. 97/1993.

4. Τις διατάξεις του άρθρου 19 παραγ. 5 του ν. 2344/1995, του άρθρου 52 παραγ.6 του ν. 2218/1994, του άρθρου 4 παραγ. 7 του ν. 2240/1994, δυνάμει των οποίων αρμοδιότητες του Υπουργείου Οικονομικών που είχαν μεταβιβαστεί στους Νομάρχες, ανήκουν στον Περιφερειακό Δ/ντή, σε συνδυασμό με αυτές του άρθρου 14 παραγ. 2 του ν. 2399/1996 με τις οποίες προβλέπεται η κατάργηση των θέσεων των Περ/κων Δ/ντών, οι αρμοδιότητες πλέον του οποίου περιήλθαν στο Γ.Γ. της Περιφέρειας.

5. Τις διατάξεις του τέταρτου εδαφίου της παραγ. 2 του άρθρου 1 και της παραγ. 6 του ιδίου άρθρου του ν. 2503/1997 «Διοίκηση, Οργάνωση, Στελέχωση της Περιφέρειας, ρύθμιση θεμάτων για την Τοπική Αυτοδιοίκηση και άλλες διατάξεις» (ΦΕΚ 107/τ.Α') σύμφωνα με τις οποίες οι Περιφερειακές Υπηρεσίες του Υπουργείου Οικονομικών, που συγκροτούσαν την Περιφερειακή Διοίκηση του Νομού ή της Νομαρχίας, δεν υπήχθησαν στην ενιαία οργανική μονάδα της Περιφέρειας, ούτε καταργήθηκαν, αλλά αποτελούν από 1.9.1997 Υπηρεσίες του Υπουργείου Οικονομικών.

6. Το υπ' αριθμ. 28979/31.7.1997 έγγραφο της Δ/νσης Διοίκησης του Υπουργείου Εσωτερικών, Δημ. Διοίκησης και Αποκέντρωσης, σύμφωνα με το οποίο οι αρμοδιότητες του Γενικού Γραμματέα της Περιφέρειας σε θέματα Υπηρεσιών του Υπουργείου Οικονομικών, μεταφέρονται από 1.9.1997 στον Υπουργό Οικονομικών.

7. Την υπ' αριθμ. 14650/ΔΙΟΕ85/17.3.2004 (ΦΕΚ 519/τ.Β΄/17.3.2004) κοινή απόφαση των Πρωθυπουργού και Υπουργού Οικονομικών, περί καθορισμού αρμοδιοτήτων των Υφυπουργών Οικονομίας και Οικονομικών.

8. Τις διατάξεις του ν. 3220/2004 (ΦΕΚ 15/τ.Α΄/2004), με τις οποίες περιέρχονται στους Γενικούς Γραμματείς Περιφερειών, από 10.4.2001, οι αρμοδιότητες του Υπουργού Οικονομίας και Οικονομικών, οι οποίες ανήκαν ή είχαν μεταβιβαστεί στους Νομάρχες και περιήλθαν σ' αυτούς με τις διατάξεις της παραγ. 6 του άρθρου 1 του ν. 2503/1997, πλην θεμάτων ΥΔΕ.

9. Την υπ' αριθμ. 1030067/296/Α0006/7.4.2004, εγκύκλιο της Δ/νσης Οργάνωσης του Υπουργείου Οικονομίας και Οικονομικών «Διευκρινήσεις για τις αρμοδιότητες των Υφυπουργών Οικονομίας και Οικονομικών που περιέρχονται από 10.4.2004 στους Γεν. Γραμματείς Περιφερειών».

10. Την από 11.10.2005 έκθεση, της κατά το άρθρο 3 του ν. 2971/2001 αρμόδιας Επιτροπής, για τον καθορισμό των ορίων αιγιαλού και παραλίας στη περιοχή Βασιλικού του Δ.Δ. Βασιλικού, του Δήμου Ζακυνθίων, Ν. Ζακύνθου.

11. Το τοπογραφικό διάγραμμα, κλίμακας 1:1000, της Δ/νσης Φωτογραμμετρίας, της Υπηρεσίας Κτηματολογίου και Χαρτογραφήσεως Ελλάδος του Υπουργείου ΠΕ.ΧΩ.Δ.Ε. που έχει συνταχθεί σε τρεις (3) πινακίδες (Α2/1, Α2/2 και Α2/3) και θεωρήθηκε στις 15.1.2002 από τον Διευθυντή της ίδιας Διεύθυνσης, Α. ΡΕΠΟΥΛΗ Τοπογράφο Μηχανικό και αφού έλαβε υπόψη, ύστερα από αυτοψία τις φυσικές και λοιπές ενδείξεις, που επηρεάζουν το πλάτος του αιγιαλού και της παραλίας (αρθ. 9 παραγ. 1 του ν. 2971/2001).

12 .Τη σύμφωνη γνώμη του Γενικού Επιτελείου Ναυτικού, που διατυπώθηκε στο υπ' αριθμ. Φ.544.5/1316/05/Σχ. 10185/29.11.2005, έγγραφό του, αποφασίζουμε:

Επικυρώνουμε την, από 11.10.2005, έκθεση της κατά το άρθρο 3 του ν. 2971/2001 (ΦΕΚ 285/Τ.Α΄/19.12.2001) «Αιγιαλός, παραλία και άλλες διατάξεις», αρμόδιας Επιτροπής για τον καθορισμό των ορίων αιγιαλού και παραλίας, καθώς και το τοπογραφικό διάγραμμα, κλίμακας 1:1000, της Δ/νσης Φωτογραμμετρίας, της Υπηρεσίας Κτηματολογίου και Χαρτογραφήσεως Ελλάδος του Υπουργείου ΠΕ.ΧΩ.Δ.Ε. που έχει συνταχθεί σε τρεις (3) πινακίδες (Α2/1, Α2/2 και Α2/3) και θεωρήθηκε στις 15.1.2002 από

τον Διευθυντή της ίδιας Διεύθυνσης, Α. ΡΕΠΟΥΛΗ Τοπογράφο Μηχανικό, επί του οποίου η παραπάνω επιτροπή καθόρισε με κόκκινη συνεχή πολυγωνική γραμμή, με στοιχεία (κορυφές πολυγωνικής) 1, 2, 3, 4, 5, 6, 7, 8, 9, 10, 11, 12, 13, 14, 15, 16, 17, 18, 19, 20, 21, 22, 23, 24, 25, της οποίας οι κορυφές καθορίζονται με συντεταγμένες του Κρατικού Δικτύου ΓΥΣ, τα όρια του Αιγιαλού στη περιοχή Βασιλικού του Δ.Δ. Βασιλικού, του Δήμου Ζακυνθίων, Ν. Ζακύνθου. Με κίτρινη συνεχή πολυγωνική γραμμή, οριζόμενη με τα στοιχεία (κορυφές πολυγωνικής) 1΄ 2΄ 3΄ 4΄ 5΄ 6΄ 7΄ 8΄ 9΄ 10΄ 11΄ 12΄ 13΄ 14΄ 15΄ 16΄ 17΄ 18΄ 19΄ 20΄ 21΄ 22΄ 23΄ 24΄ 25΄ τα όρια της παραλίας στην ίδια θέση και σε παράλληλη απόσταση δέκα (10,00) μέτρων από την οριογραμμή του αιγιαλού, καθ' όλο το μήκος της, προκειμένου να εξυπηρετηθούν οι σκοποί της παραγράφου 2 του άρθρου 1 του νόμου 2971/19.12.2001. Με μπλε συνεχή πολυγωνική γραμμή, οριζόμενη με τα στοιχεία (κορυφές πολυγωνικής) 1΄΄, 2΄΄, 3΄΄, 4΄΄,5΄΄, 6΄΄, 7΄΄, 8΄΄, 9΄΄, 10΄΄, 11΄΄, 12΄΄, 13΄΄, 14΄΄, 15΄΄, 16΄΄, 17΄΄, 18΄΄, 19΄΄, 20΄΄, τα όρια του παλαιού αιγιαλού. Δεν εξαιρούνται τα κτίσματα τα οποία υπάρχουν στην παραλία.

Η παρούσα απόφαση μαζί με την έκθεση της Επιτροπής και το τοπογραφικό διάγραμμα, να δημοσιευθούν στην Εφημερίδα της Κυβερνήσεως.

Κέρκυρα, 1 Φεβρουαρίου 2006

Ο Γενικός Γραμματέας Περιφέρειας
ΣΩΤΗΡΙΟΣ Θ. ΒΟΣΔΟΥ

ΕΚΘΕΣΗ
ΕΠΙΤΡΟΠΗΣ ΚΑΘΟΡΙΣΜΟΥ ΤΩΝ ΟΡΙΩΝ ΤΟΥ ΑΙΓΙΑΛΟΥ
(ΑΡΘΡΟ 3 ν. 2971/19.12.2001)

Για τον καθορισμό των ορίων αιγιαλού, παραλίας και παλαιού αιγιαλού, που γίνεται για πρώτη φορά στην περιοχή Βασιλικού, του Δ.Δ. Βασιλικού του Δήμου Ζακυνθίων, Νομού Ζακύνθου.

Στην Ζάκυνθο σήμερα 11 Οκτωβρίου 2005 και στα γραφεία της Κτηματικής Υπηρεσίας οι υπογεγραμμένοι:

1. Ζουρμπάνου Αγγελική, Προϊσταμένη της Κτηματικής Υπηρεσίας Νομού Ζακύνθου, ως πρόεδρος,

2. Καραμίτσας Παναγιώτης Υποπλοίαρχος (ΛΣ) ,κωλυόμενου του Λιμενάρχη Ζακύνθου, τον οποίο αναπληρώνει.

3. Αβραμόπουλος Κωνσταντίνος, Προϊστάμενος της ΤΥΔΚ Ν. Ζακύνθου.

4. Χαλμούκης Ιωάννης Προϊστάμενος της Δ/νσης Χωροταξίας και Περιβάλλοντος της Γ.Γ. Περιφέρειας Ιόνιων Νησιών,

που μαζί με τον προϊστάμενο της Δ/νσης Πολεοδομίας της Νομ. Α/τσης Ζακύνθου, που απουσίαζε, αν και είχε κλιθεί νόμιμα και δεν αναπληρώθηκε από τον νόμιμο αναπληρωτή του, αποτελούν την επιτροπή καθορισμού των ορίων του αιγιαλού σύμφωνα με το άρθρου 3 του ν. 2971/19.12.2001, μετά από πρόσκληση της προέδρου, μεταβήκαμε επί τόπου και πραγματοποιήσαμε αυτοψία στην περιοχή Βασιλικού, του Δ.Δ. Βασιλικού του Δήμου Ζακυνθίων, Νομού Ζακύνθου και έχοντας υπόψη:

Α. Το τοπογραφικό, υψομετρικό και κτηματολογικό διάγραμμα υπό κλίμακα 1:1.000 που έχει συνταχθεί σε τρεις (3) πινακίδες (Α2/1, Α2/2 και Α2/3) της Δ/νσης Φωτογραμμετρίας, της Υπηρεσίας Κτηματολογίου και Χαρτογραφήσεων Ελλάδος, του Υπουργείου ΠΕ.ΧΩ.Δ.Ε και ελέγχθηκε για την ακρίβεια τής αποτύπωσης και θεωρήθηκε από τον Τοπογράφο Μηχανικό Δ/ντη της παραπάνω Δ/νσης του Υ.ΠΕ.ΧΩ.Δ.Ε. Α. ΡΕΠΟΥΛΗ στις 15.1.2002.

Β. Το άρθρο 23 του ν. 1337/1983 και του π.δ. 12.3.1983 (ΦΕΚ 33 Α΄/14.3.1985) περί προστασίας των ακτών.

Γ. Τις διατάξεις του ν. 2971/2001, όπως ψηφίστηκε, καθώς επίσης τη σχετική δικαστηριακή και διοικητική νομολογία.

Δ. Τα στοιχεία καθορισμού αιγιαλού και παραλίας που προβλέπονται από το άρθρο 9 του ν. 2971/2001 και ειδικότερα:

α. Την γεωμορφολογία του εδάφους για την οποία αναλυτικά αναφέρεται ότι:

1) Η μορφολογία της ακτής συνίσταται από χαλαρά ιζήματα (άμμος) που έχουν προκύψει από την εναπόθεση φερτών υλών και την αποσάθρωση - διάβρωση των μητρικών πετρωμάτων της ακτής και εκβολές χειμάρρων.

2) Της ακτής συνέχονται εκτάσεις με έδαφος γεώδες, εκτός σχεδίου με όχι πολύ μεγάλη δόμηση, με χρήση γεωργική και τουριστική.

3) Το φυσικό όριο βλάστησης συνίσταται από θαμνώδη και ποώδη, φυσική βλάστηση (αγριόχορτα, καλαμιές κλπ) ενώ από την κορυφή 19 μέχρι την 23 υπάρχει δενδρώδης φυσική βλάστηση (πεύκα).

β. Το γεγονός ότι στη περιοχή δεν εντοπίσθηκαν παράκτιοι φυσικοί πόροι.

γ. Τα πορίσματα από την εκτίμηση των μετεωρολογικών στοιχείων της περιοχής, ήτοι το γεγονός ότι η περιοχή προσβάλλεται από ισχυρούς ανέμους έντασης 7 - 10Β, από Β, ΒΑ διευθύνσεις.

δ. Τη μορφολογία του πυθμένα ο οποίος συνίσταται από αμμώδη σύσταση και ήπιες κλίσεις με μικρά βάθη κοντά στην ακτή.

ε. Τον τομέα ανάπτυξης κυματισμού σε σχέση με το μέτωπο της ακτής που έχει μεγάλο ανάπτυγμα πελάγους, γεγονός που συμβάλλει στη δημιουργία μεγάλης έντασης κυματικού πεδίου.

στ. Την μη ύπαρξη τεχνικών έργων στην περιοχή που νομίμως υφίστανται.

ζ. Την ύπαρξη χωροταξικών κατευθύνσεων και χρήσεων γης που επηρεάζουν την παράκτια ζώνη, όπως αυτές προκύπτουν από τα παρακάτω, με στοιχείο (ι) αναφερόμενα νομοθετήματα.

η. Τη μη ύπαρξη καταγεγραμμένων δημοσίων κτημάτων κάθε κατηγορίας που βρίσκονται σε άμεση γειτνίαση με την παράκτια ζώνη.

θ. Το γεγονός ότι δεν υφίσταται κτηματολόγιο.

ι. Την ύπαρξη ευπαθών οικοσυστημάτων και προστατευόμενων περιοχών σύμφωνα με τις διατάξεις του π.δ. «Χαρακτηρισμός χερσαίων και θαλάσσιων περιοχών του κόλπου Λαγανά και των νήσων Στροφάδων ως Εθνικό Θαλάσσιο Πάρκο και Χαρακτηρισμός ως περιφερικής ζώνης του Εθνικού Θαλάσσιου Πάρκου της χερσαίας έκτασης του Δήμου Ζακύνθου (τέως Δήμος Ζακυνθίων και κοινότητες Βασιλικού, Αμπελοκήπων και Αργασίου και του Δήμου Λαγανά (τέως κοινότητες Καλαμακίου, Μουζακίου, Κερίου, Παντοκράτορα και Λιθακιάς) Ν. Ζακύνθου» (ΦΕΚ 906 /τ. Δ΄/22.12.1999), όπως έχει τροποποιηθεί και ισχύει σήμερα.

Ε. Το υπ' αριθμ. Φ. 544.5/270/05/Σ. 15552/15.3.2005 έγγραφο του ΓΕΝ, με το οποίο εκφράζονται οι απόψεις του για τον καθορισμό του αιγιαλού στην περιοχή.

Για τον καθορισμό της οριογραμμής του παλαιού αιγιαλού λήφθηκαν επιπλέον, υπόψη τα στοιχεία του άρθρου 6 του ν. 2971/2001 και ειδικότερα η ύπαρξη εκτεταμένων αμιγώς αμμωδών εκτάσεων σε επαφή με τον αιγιαλό, που παρατηρούνται και στις αεροφωτογραφίες φωτοληψίας 1945 και 1956, άγονων και ακαλλιέργητων, χωρίς ίχνη νομής και κατοχής, καθώς και όλων των στοιχείων που περιλαμβάνονται στα έγγραφα του ΓΕΝ υπ' αριθμ. 544.5/370/1990/Σ.926/5.6.1990 και 544.5/270/05/Σ. 15552/15.3.2005, αποφασίζει:

Καθορίζει τις οριογραμμές του αιγιαλού, παραλίας και παλαιού αιγιαλού στην περιοχή Βασιλικού του Δ.Δ. Βασιλικού του Δήμου Ζακυνθίων, Νομού Ζακύνθου ως εξής:

Α) Την οριογραμμή του αιγιαλού με κόκκινη συνεχή πολυγωνική γραμμή οριζόμενη από τα σημεία (κορυφές πολυγωνικής) 1, 2, 3, 4, 5, έως και 21, 22, 23, 24, 25, της οποίας οι κορυφές εξασφαλίζονται από το κρατικό τριγωνομετρικό δίκτυο με τις ακόλουθες συντεταγμένες:

Α/Α	X	Y
1	233,450.656	4,180,227.444
2	233,415.022	4,180,261.871
3	233,325.492	4,180,307.974
4	233,280.305	4,180,328.339
5	233,226.185	4,180,346.252
6	233,148.626	4,180,372.863
7	233,043.860	4,180,414.548
8	233,012.364	4,180,411.964
9	233,001.417	4,180,430.653
10	232,934.659	4,180,464.256
11	232,925.178	4,180,470.238
12	232,876.048	4,180,489.352
13	232,834.877	4,180,500.571

Α/Α	X	Y
14	232,783.320	4,180,518.299
15	232,728.257	4,180,533.324
16	232,722.564	4,180,549.069
17	232,710.758	4,180,565.506
18	232,657.404	4,180,589.803
19	232,614.362	4,180,618.455
20	232,570.990	4,180,634.866
21	232,545.799	4,180,634.452
22	232,455.204	4,180,696.891
23	232,415.260	4,180,724.173
24	232,389.177	4,180,747.739
25	232,359.028	4,180,781.600

Β) Την οριογραμμή της παραλίας με κίτρινη συνεχή πολυγωνική γραμμή οριζόμενη από τα σημεία (κορυφές πολυγωνικής) 1΄, 2΄, 3΄, 4΄, 5΄, έως και 21΄, 22΄, 23΄, 24΄, 25΄, προκειμένου να εξυπηρετηθούν οι σκοποί της παραγράφου 2 του άρθρου 1 του νόμου 2971/2001. Η οριογραμμή παραλίας απέχει από την οριογραμμή αιγιαλού σε σταθερή απόσταση 10,00 μέτρων και είναι παράλληλος σε αυτή καθ' όλο το μήκος της.

Γ) Την οριογραμμή του παλαιού αιγιαλού, με μπλε συνεχή πολυγωνική γραμμή, οριζόμενη από τα σημεία (κορυφές πολυγωνικής) 1΄΄, 2΄΄, 3΄΄, 4΄΄, 5΄΄, έως και 16΄΄,17΄΄, 18΄΄, 19΄΄, 20΄΄, με τις ακόλουθες συντεταγμένες:

Α/Α	X	Y
1"	233,450.656	4,180,227.444
2"	233,430.896	4,180,228.967
3"	233,374.120	4,180,248.027
4"	233,349.652	4,180,272.715
5"	233,300.793	4,180,296.440
6"	233,260.521	4,180,300.161
7"	233,229.943	4,180,321.547
8"	233,198.439	4,180,329.862
9"	233,174.072	4,180,348.176
10"	233,149.137	4,180,346.090

Α/Α	X	Y
11"	233,105.437	4,180,357.901
12"	233,084.800	4,180,380.335
13"	233,039.927	4,180,397.359
14"	232,981.822	4,180,384.925
15"	232,952.597	4,180,432.932
16"	232,862.305	4,180,462.823
17"	232,791.416	4,180,467.947
18"	232,630.005	4,180,565.248
19"	232,614.720	4,180,611.898
20"	232,570.990	4,180,634.866

Εντός της ζώνης της παραλίας υπάρχουν κτίσματα τα οποία δεν εξαιρούνται.


Ο καθορισμός των ανωτέρω οριογραμμών γίνεται για πρώτη φορά.

Γραμματέας της επιτροπής είναι ο Παπαδάτος Χαράλαμπος υπάλληλος της Κτηματικής Υπηρεσίας Ζακύνθου.

Αφού συντάχθηκε το παρόν υπογράφεται από την επιτροπή ως ακολούθως:

Η Πρόεδρος	Τα Μέλη
ΑΓΓΕΛΙΚΗ ΖΟΥΡΜΠΑΝΟΥ	ΠΑΝΑΓΙΩΤΗΣ ΚΑΡΑΜΙΤΣΑΣ
	ΚΩΝΣΤΑΝΤΙΝΟΣ ΑΒΡΑΜΟΠΟΥΛΟΣ
	ΙΩΑΝΝΗΣ ΧΑΛΜΟΥΚΗΣ

ΕΘΝΙΚΟ ΤΥΠΟΓΡΑΦΕΙΟ
Για τεχνικούς λόγους στο σχεδιάγραμμα
έγινε σμίκρυνση κατά ποσοστό 39 %

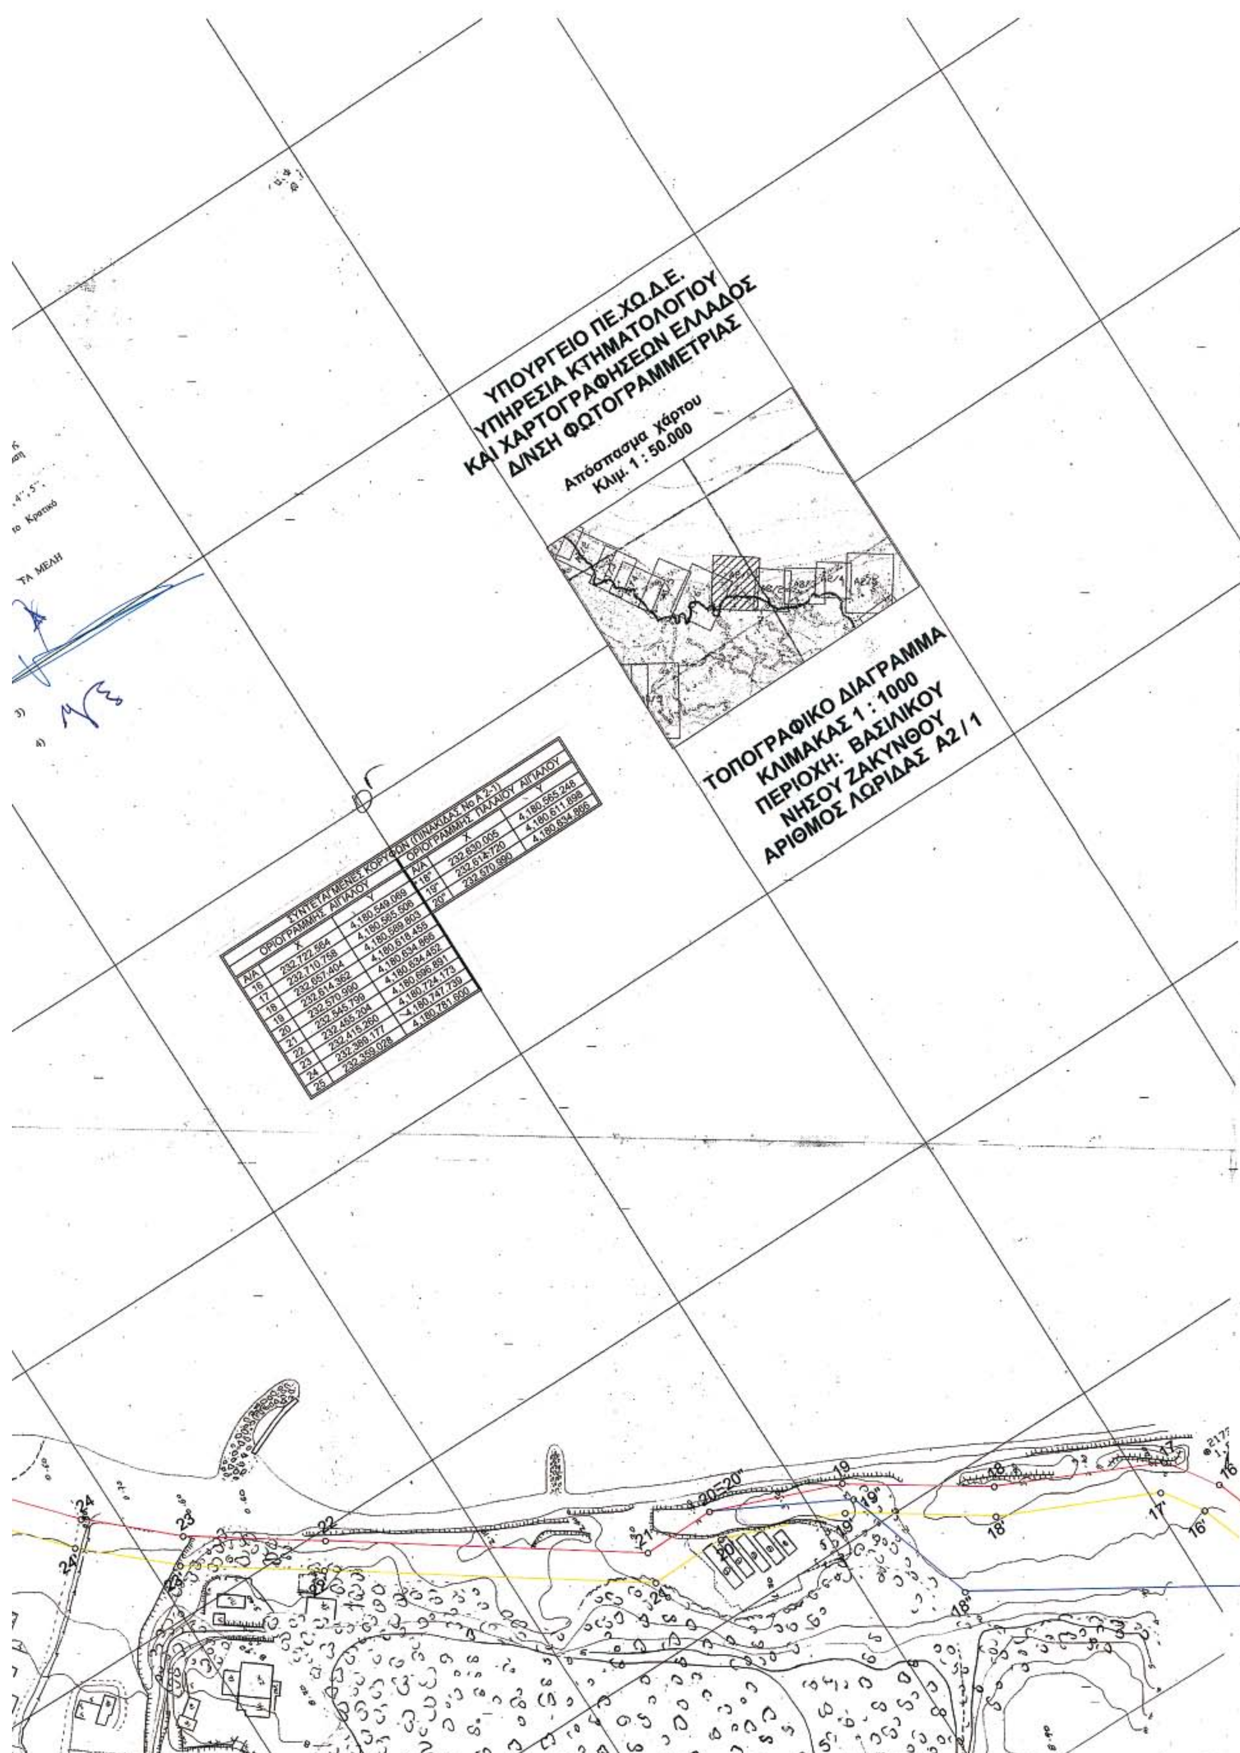


ΣΥΝΤΕΤΑΓΜΕΝΕΣ ΚΟΡΥΦΩΝ (ΠΙΝΑΚΙΔΑΣ Νο Α 2-1)

ΟΡΙΟΓΡΑΜΜΗΣ ΑΙΓΙΑΛΟΥ

Α/Α	X	Y
16	232,722.564	4,180,549.069
17	232,710.758	4,180,565.506
18	232,657.404	4,180,589.803
19	232,614.362	4,180,618.455
20	232,570.990	4,180,634.866
21	232,545.799	4,180,634.452
22	232,455.204	4,180,696.891
23	232,415.260	4,180,724.173
24	232,389.177	4,180,747.739
25	232,359.028	4,180,781.600

ΟΡΙΟΓΡΑΜΜΗΣ ΠΑΛΑΙΟΥ ΑΙΓΙΑΛΟΥ


Α/Α	X	Y
18''	232,630.005	4,180,565.248
19''	232,614.720	4,180,611.898
20''	232,570.990	4,180,634.866

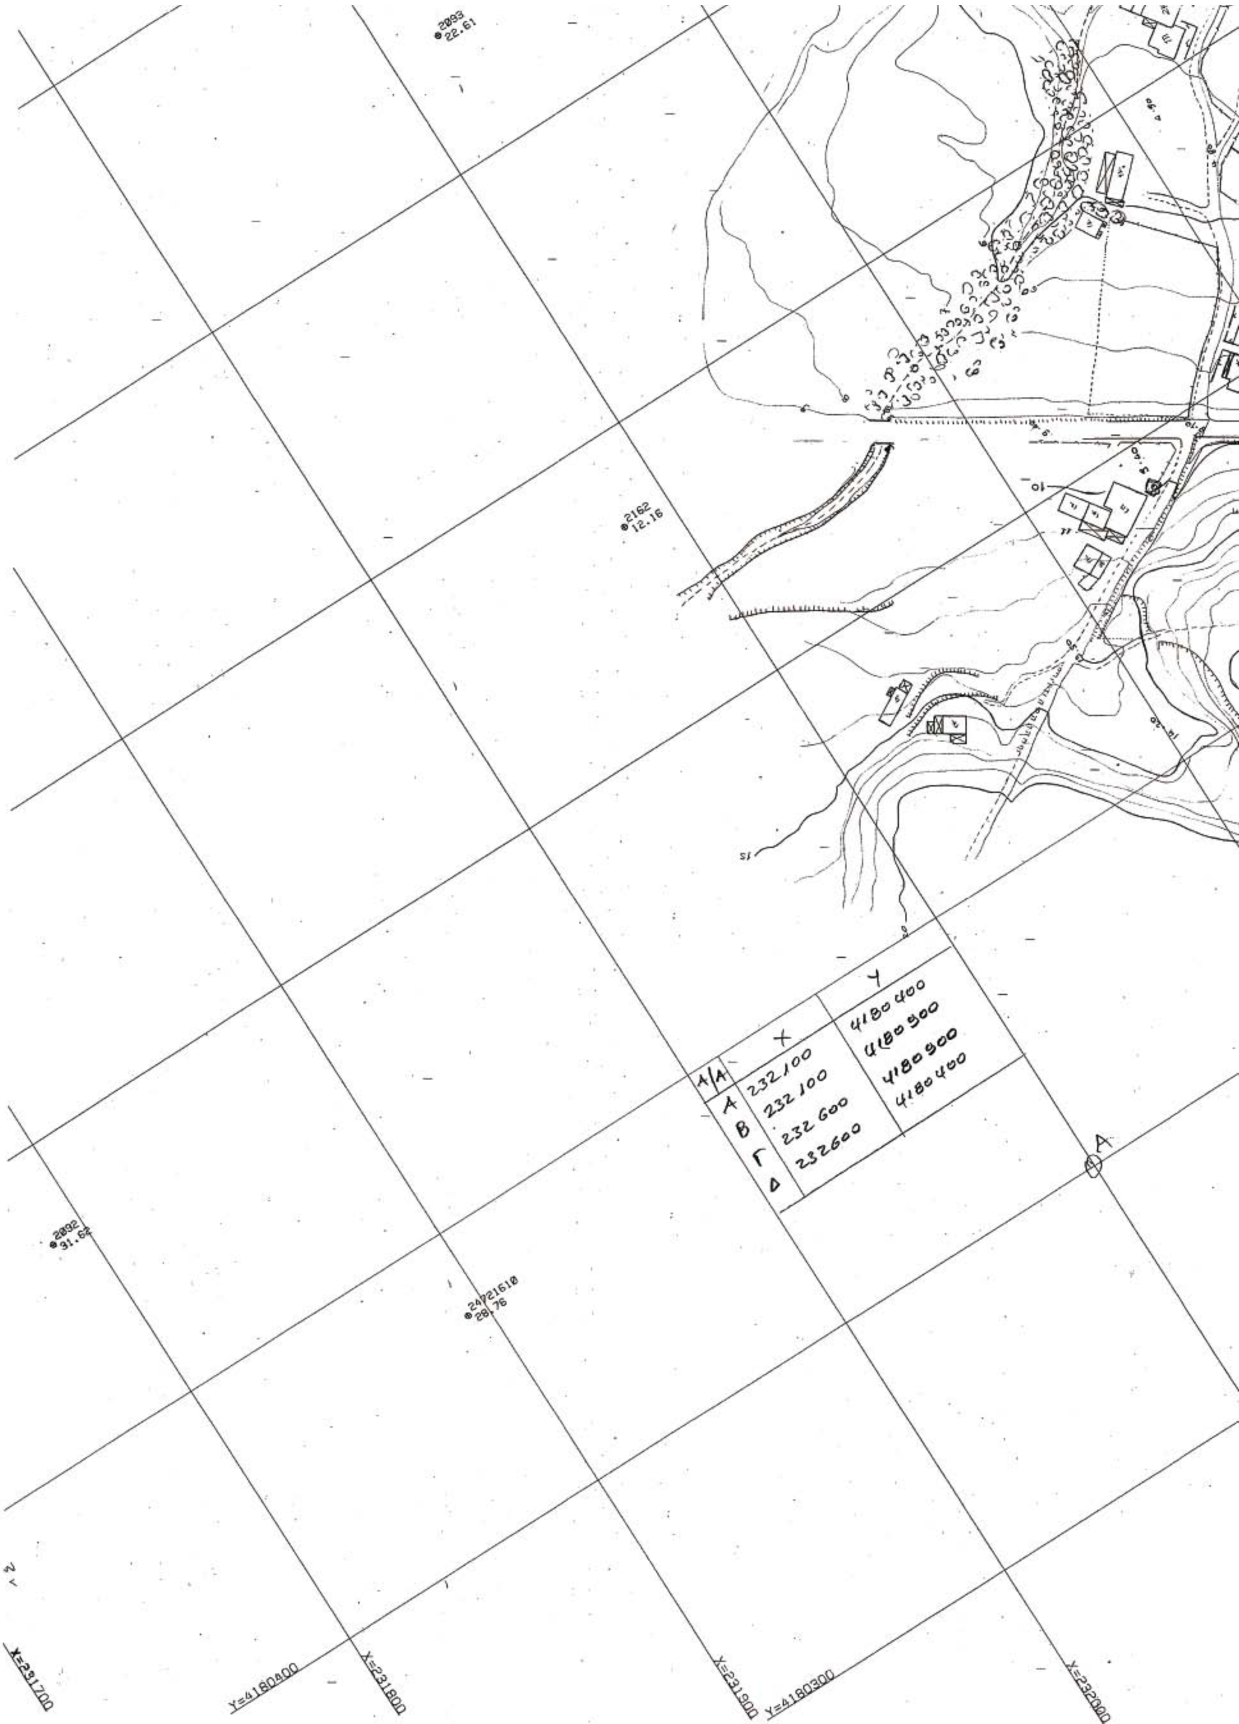


Α/Α	Χ	Υ
Α	232 100	4180 400
Β	232 100	4180 900
Γ	232 600	4180 900
Δ	232600	4180 400

Α
X=231700
Y=4180400
X=231800
X=231900
Y=4180300
X=232000


2172
16.68
2171
25.48
4721710
36.70
Y=4180200
X=232100
X=232200
Y=4180100
X=232300

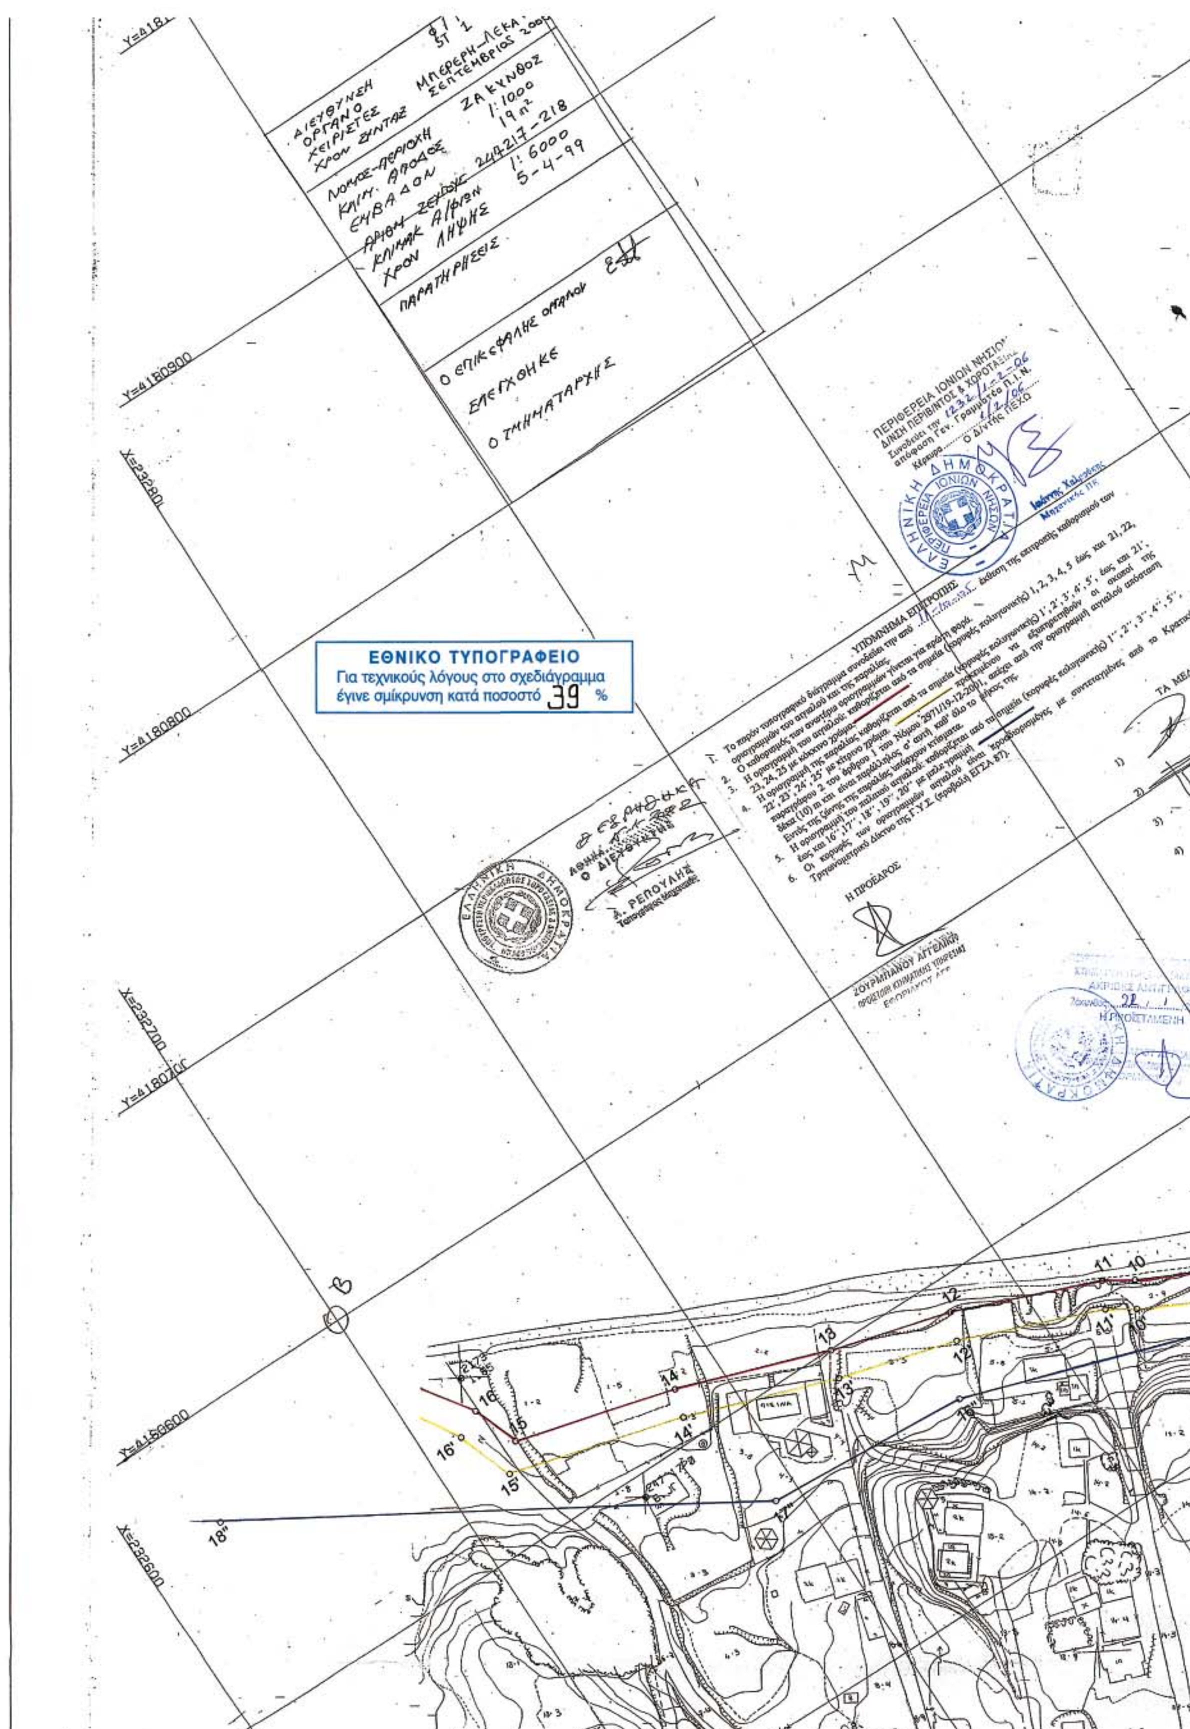
ΕΘΝΙΚΟ ΤΥΠΟΓΡΑΦΕΙΟ
Για τεχνικούς λόγους στο σχεδιάγραμμα έγινε σμίκρυνση κατά ποσοστό 39 %
ΥΠΟΜΝΗΜΑ ΕΠΙΤΡΟΠΗΣ
Η ΠΡΟΕΔΡΟΣ
ΠΕΡΙΦΕΡΕΙΑ ΙΟΝΙΩΝ ΝΗΣΩΝ
Y=4180900
Y=4180800
Y=4180700
Y=4180600
X=238800
X=238700
X=238600

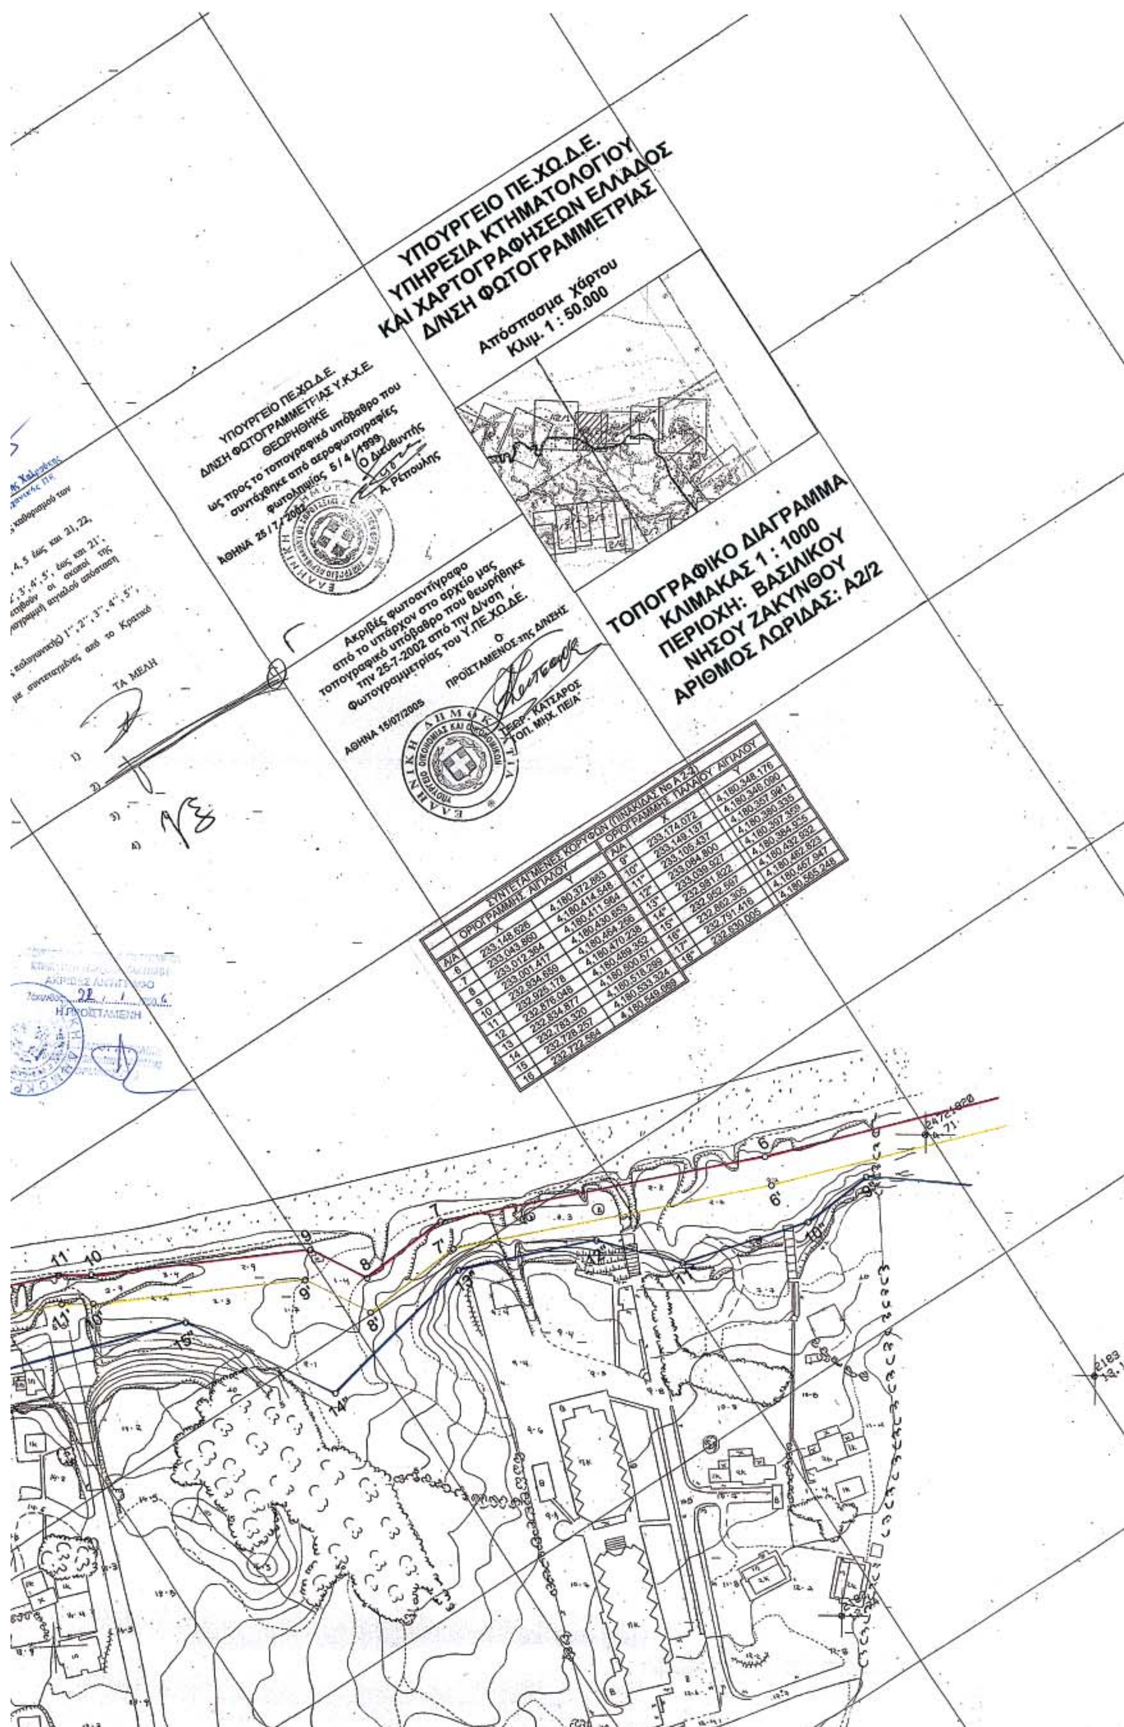

ΣΥΝΤΕΤΑΓΜΕΝΕΣ ΚΟΡΥΦΩΝ (ΠΙΝΑΚΙΔΑΣ Νο Α 2-2)

ΟΡΙΟΓΡΑΜΜΗΣ ΑΙΓΙΑΛΟΥ		
Α/Α	Χ	Υ
6	233,148.626	4,180,372.863
7	233,043.860	4,180,414.548
8	233,012.364	4,180,411.984
9	233,001.417	4,180,430.653
10	232,934.659	4,180,464.256
11	232,925.178	4,180,470.238
12	232,876.048	4,180,489.352
13	232,834.877	4,180,500.571
14	232,783.320	4,180,518.289
15	232,728.257	4,180,533.324
16	232,722.564	4,180,549.669

ΟΡΙΟΓΡΑΜΜΗΣ ΠΑΛΑΙΟΥ ΑΙΓΙΑΛΟΥ		
Α/Α	Χ	Υ
9'	233,174.072	4,180,348.176
10'	233,149.137	4,180,346.090
11'	233,105.437	4,180,357.981
12'	233,084.800	4,180,380.335
13'	233,039.927	4,180,397.359
14'	232,981.822	4,180,384.925
15'	232,952.567	4,180,432.932
16'	232,862.305	4,180,462.823
17'	232,791.418	4,180,467.947
18'	232,630.005	4,180,565.248

ΥΠΟΥΡΓΕΙΟ ΠΕ.ΧΩ.Δ.Ε.
Δ/ΝΣΗ ΦΩΤΟΓΡΑΜΜΕΤΡΙΑΣ Υ.Κ.Χ.Ε.
ΘΕΩΡΗΘΗΚΕ
ως προς το τοπογραφικό υπόβαθρο που
συντάχθηκε από αεροφωτογραφίες
φωτοληψίας 5/4/1999
ΑΘΗΝΑ 25/7/2002
Ο Διευθυντής
Α. Ρέπουλης

Ακριβές φωτοαντίγραφο
από το υπάρχον στο αρχείο μας
τοπογραφικό υπόβαθρο που θεωρήθηκε
την 25-7-2002 από την Δ/νση
Φωτογραμμετρίας του Υ.ΠΕ.ΧΩ.ΔΕ.
ΑΘΗΝΑ 15/07/2005
Ο
ΠΡΟΪΣΤΑΜΕΝΟΣ της Δ/ΝΣΗΣ
ΓΕΩΡ. ΚΑΤΣΑΡΟΣ
ΤΟΠ. ΜΗΧ. ΠΕ/Α'

ΥΠΟΜΝΗΜΑ ΕΠΙΤΡΟΠΗΣ

1. Το παρόν τοπογραφικό διάγραμμα συνοδεύει την από 11-10-2005 έκθεση της επιτροπής καθορισμού των οριογραμμών του αιγιαλού και της παραλίας.
2. Ο καθορισμός των ανωτέρω οριογραμμών γίνεται για πρώτη φορά.
3. Η οριογραμμή του αιγιαλού καθορίζεται από τα σημεία (κορυφές πολυγωνικής) 1, 2, 3, 4, 5 έως και 21, 22, 23, 24, 25 με κόκκινο χρώμα.
4. Η οριογραμμή της παραλίας καθορίζεται από τα σημεία (κορυφές πολυγωνικής) 1', 2', 3', 4', 5', έως και 21', 22', 23', 24', 25' με κίτρινο χρώμα. προκειμένου να εξυπηρετηθούν οι σκοποί της παραγράφου 2 του άρθρου 1 του Νόμου 2971/19-12-2001, απέχει από την οριογραμμή αιγιαλού απόσταση δέκα (10) m και είναι παράλληλος σ' αυτή καθ' όλο το μήκος της. Εντός της ζώνης της παραλίας υπάρχουν κτίσματα.
5. Η οριογραμμή του παλαιού αιγιαλού καθορίζεται από τα σημεία (κορυφές πολυγωνικής) 1'', 2'', 3'', 4'', 5'', έως και 16'', 17'', 18'', 19'', 20'' με μπλε γραμμή.
6. Οι κορυφές των οριογραμμών αιγιαλού είναι προσδιορισμένες με συντεταγμένες από το Κρατικό Τριγωνομετρικό Δίκτυο της Γ.Υ.Σ. (προβολή ΕΓΣΑ 87).


Η ΠΡΟΕΔΡΟΣ


ΤΑ ΜΕΛΗ
1)
2)
3)
4)


ΕΘΝΙΚΟ ΤΥΠΟΓΡΑΦΕΙΟ
Για τεχνικούς λόγους στο σχεδιάγραμμα έγινε σμίκρυνση κατά ποσοστό 39 %

ΑΠΟΦΑΣΗ ΝΟΜΑΡΧΗ
8/21-07-1989
ΦΕΚ 478/07-08-1989/Δ'

25
25'

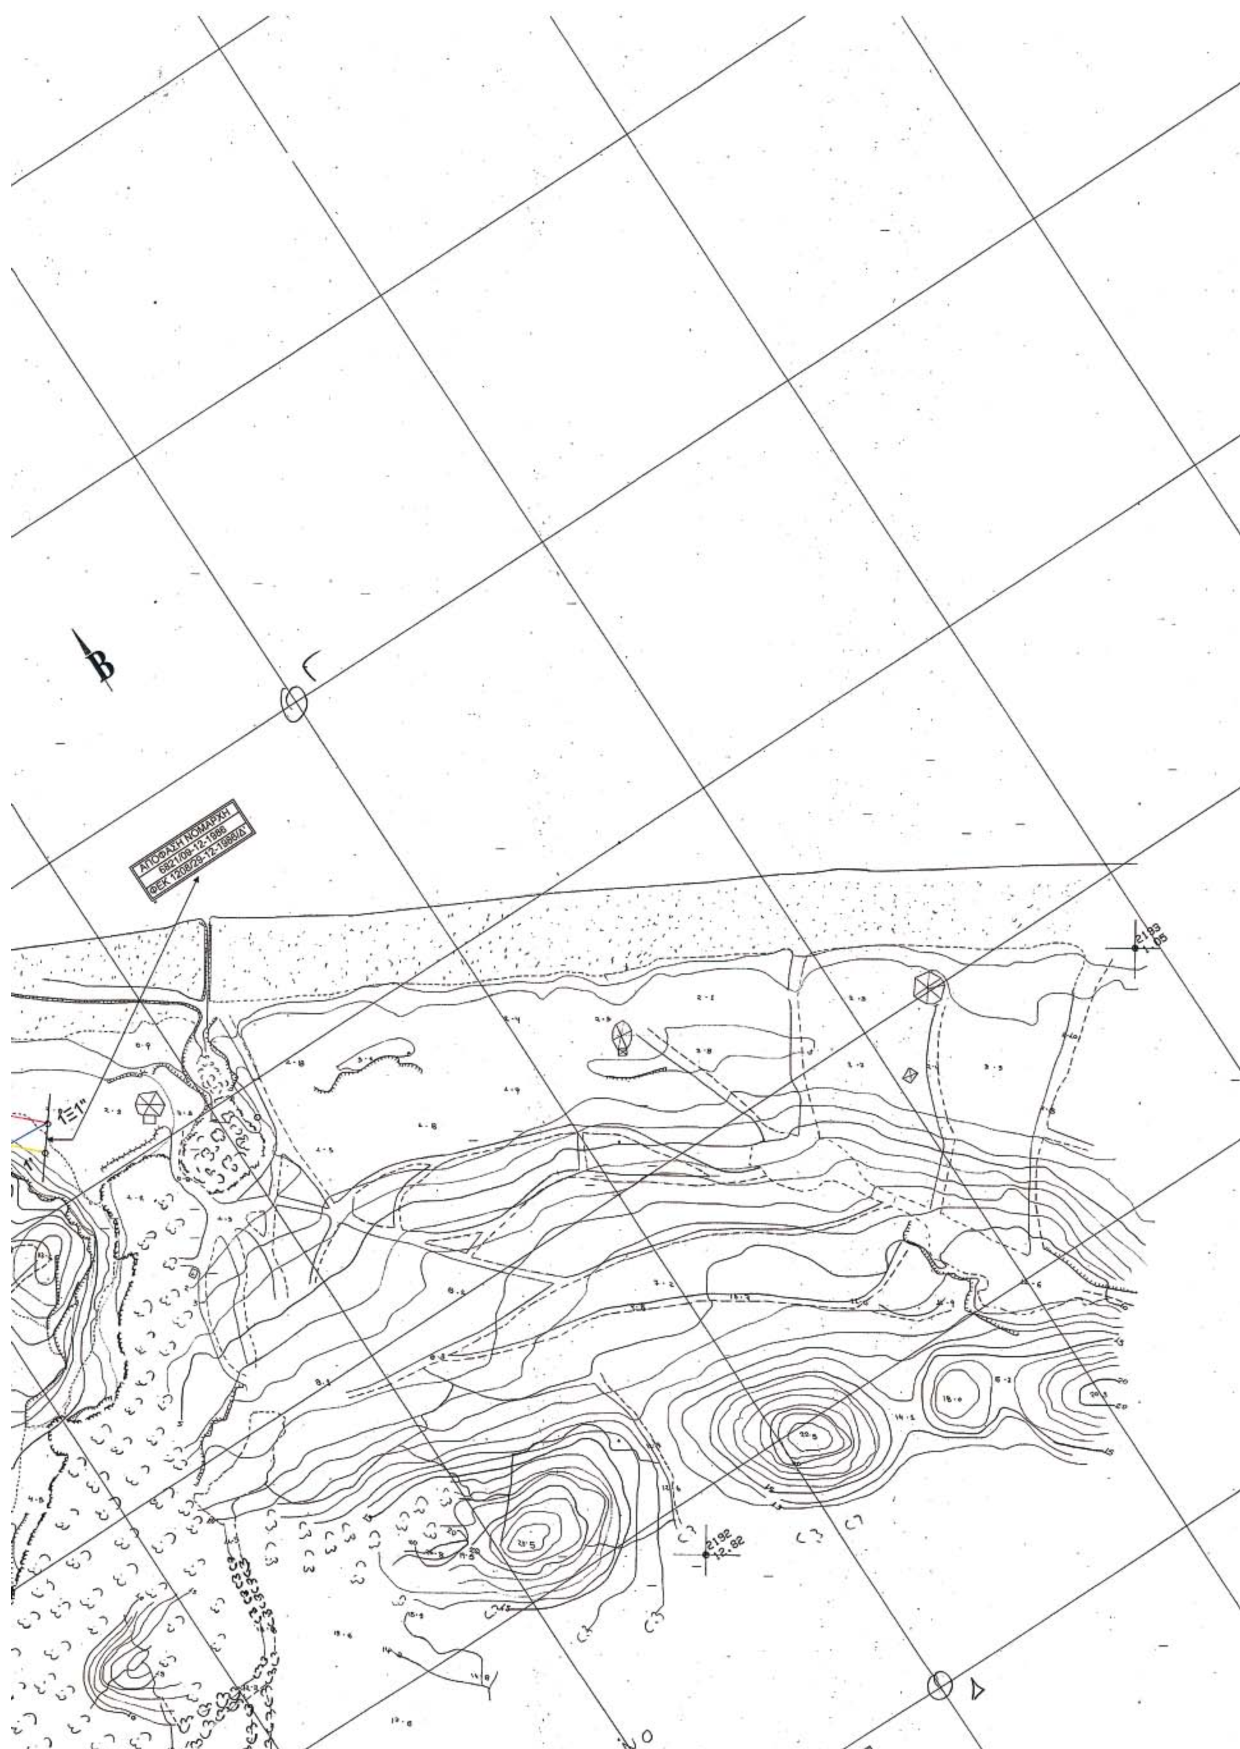
Β
ΑΠΟΦΑΣΗ ΝΟΜΑΡΧΗ
6821/09-12-1988
ΦΕΚ 1208/29-12-1988/Δ'
Γ
Δ

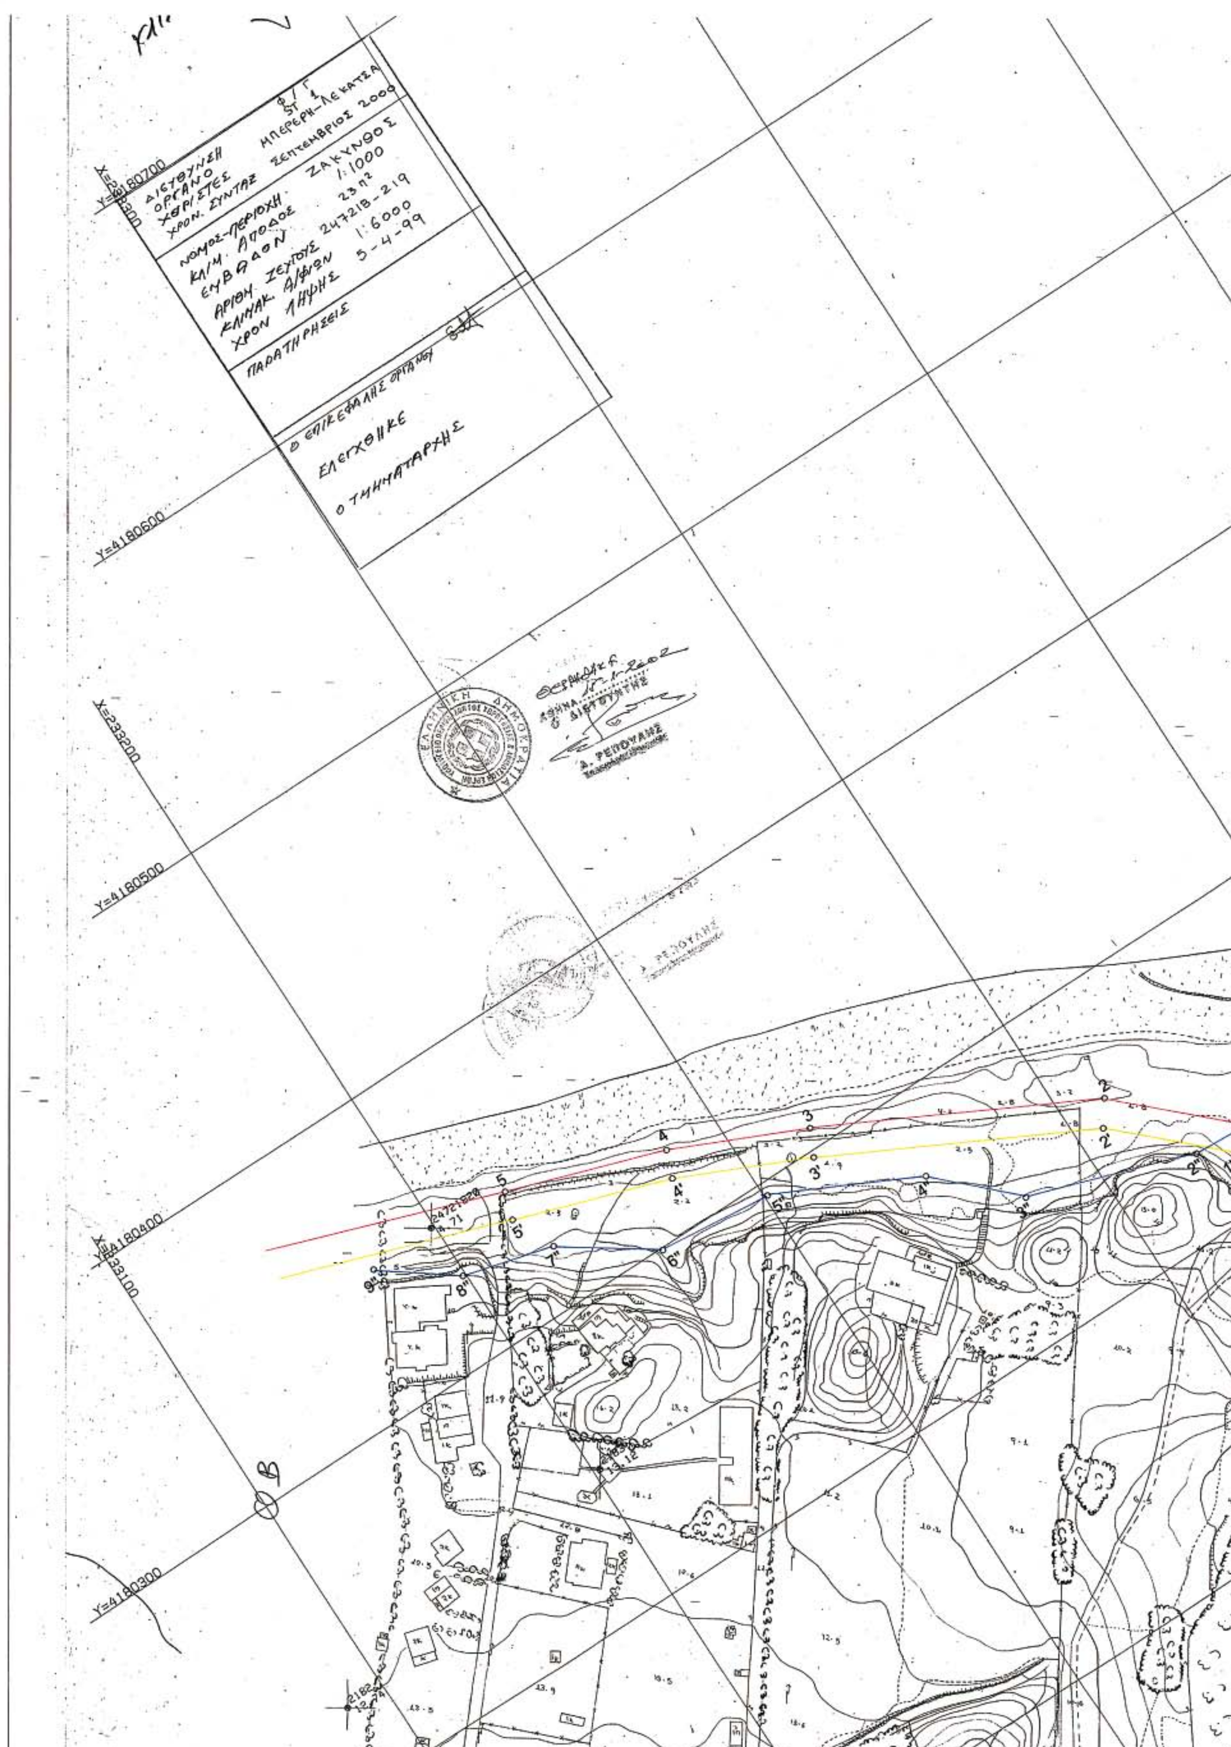

ΝΟΜΟΣ-ΠΕΡΙΟΧΗ ΖΑΚΥΝΘΟΣ
ΚΛΙΜ. ΑΠΟΔΟΣ 1:1000
ΠΑΡΑΤΗΡΗΣΕΙΣ
Ο ΕΠΙΚΕΦΑΛΗΣ ΟΡΓΑΝΟΥ
ΕΛΕΓΧΘΗΚΕ
Ο ΤΜΗΜΑΤΑΡΧΗΣ
Y=4180700
Y=4180600
X=233200
Y=4180500
Y=4180400
X=233100
Y=4180300

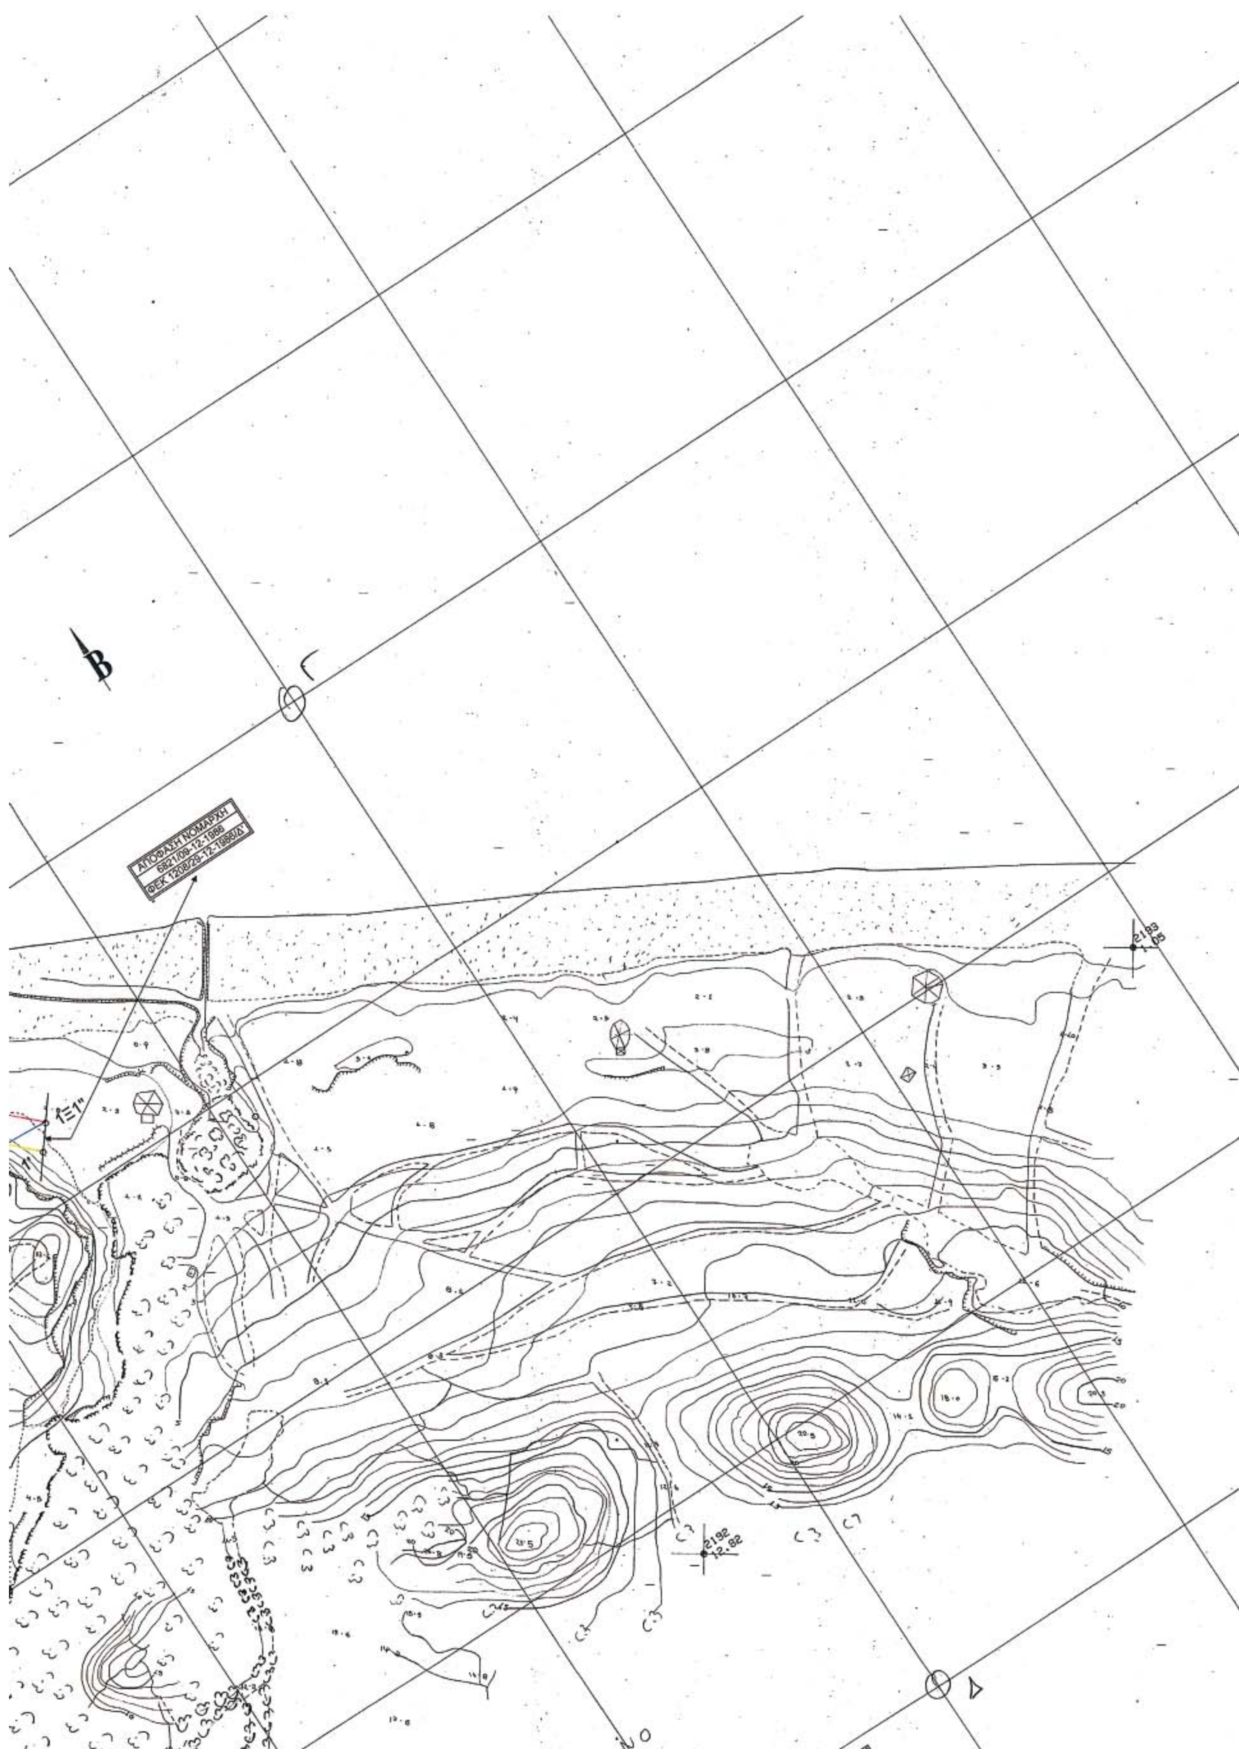
Β
Γ
ΑΠΟΦΑΣΗ ΝΟΜΑΡΧΗ
6821/09-12-1986
ΦΕΚ 1208/29-12-1986/Δ'
Δ

X=233000
Y=4180200
Y=4180100
X=232900
Y=4180000
X=232800
Y=4179900
Y=4179800
X=232800
Y=4179700
X=232900
X=233000
Y=4179600

A

Α/Α	X	Y
Α	233100	4179900
Β	233100	4180300
Γ	233600	4180300
Δ	233600	4179900

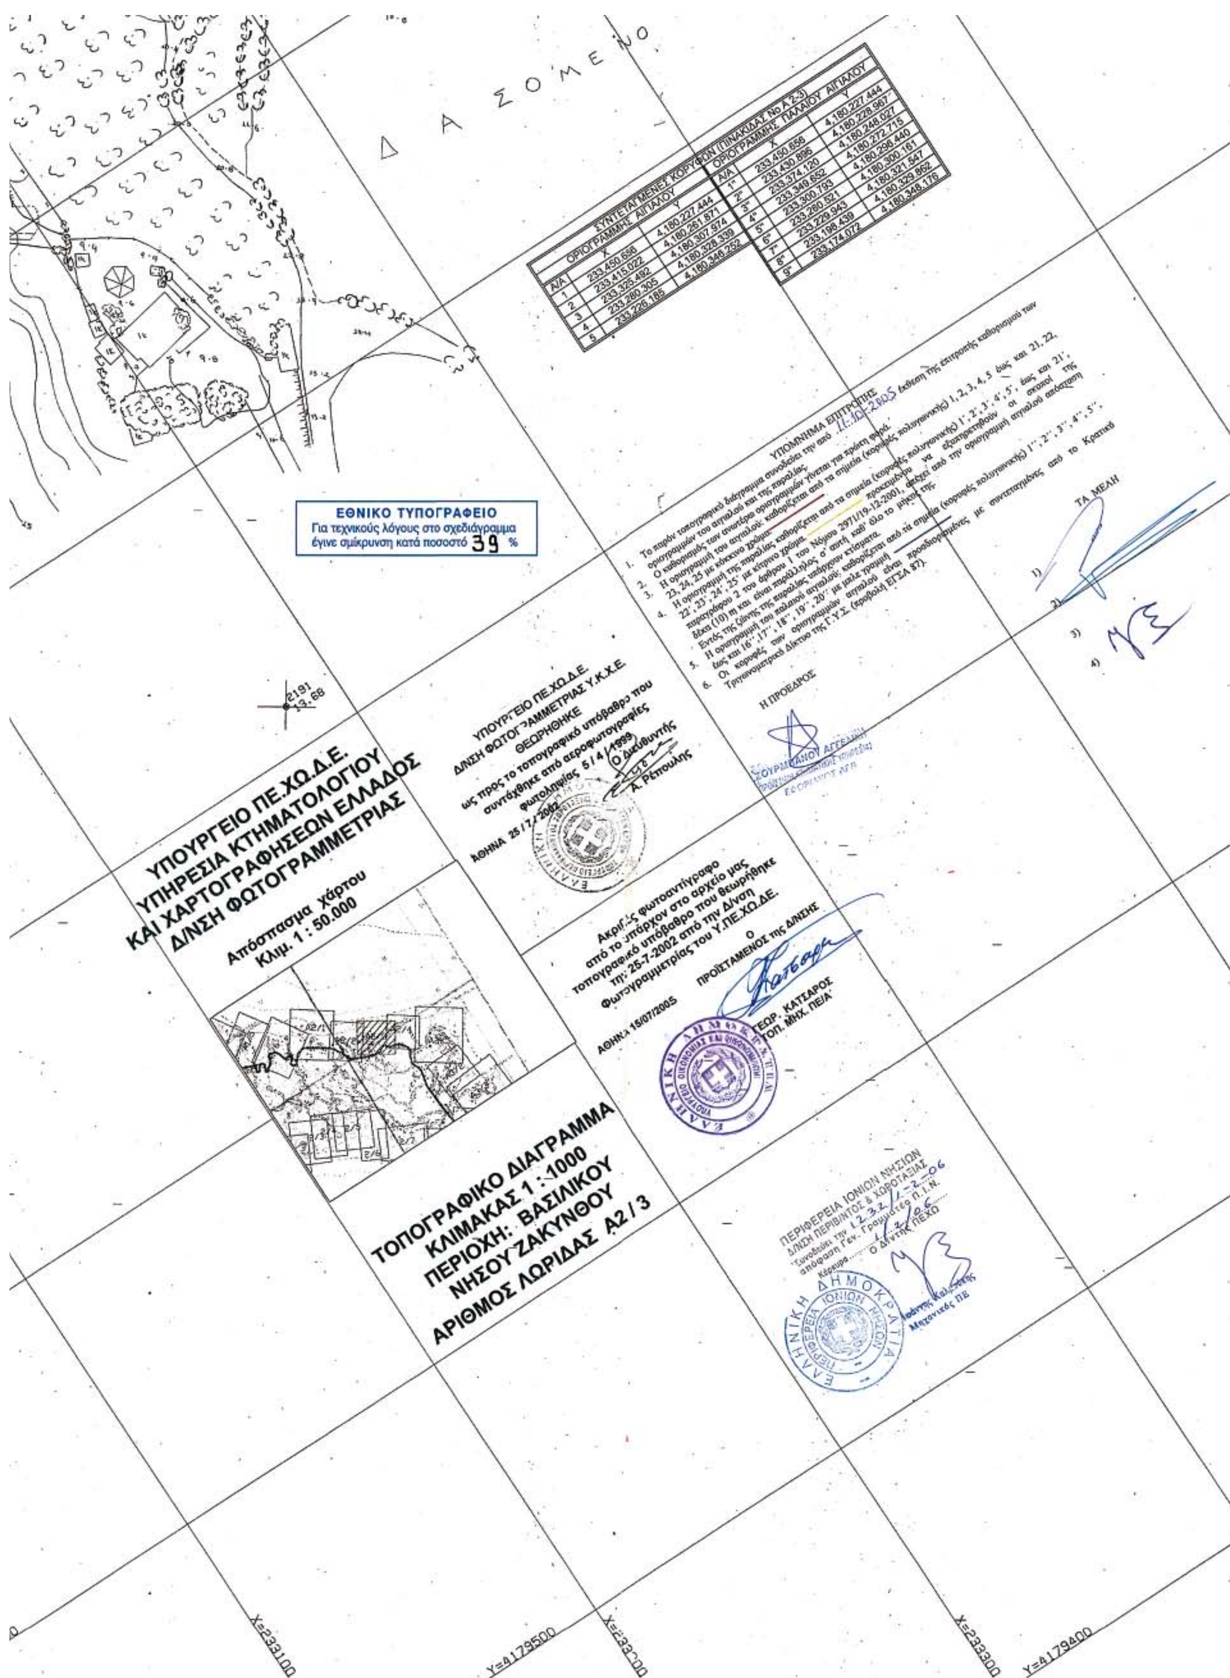

ΣΥΝΤΕΤΑΓΜΕΝΕΣ ΚΟΡΥΦΩΝ (ΠΙΝΑΚΙΔΑΣ No Δ 2-3)

Α/Α	ΟΡΙΟΓΡΑΜΜΗΣ ΑΙΓΙΑΛΟΥ X	ΟΡΙΟΓΡΑΜΜΗΣ ΑΙΓΙΑΛΟΥ Y
1	233,450.656	4,180,227.444
2	233,415.022	4,180,261.871
3	233,325.492	4,180,307.974
4	233,280.305	4,180,328.339
5	233,226.185	4,180,348.252

Α/Α	ΟΡΙΟΓΡΑΜΜΗΣ ΠΑΛΑΙΟΥ ΑΙΓΙΑΛΟΥ X	ΟΡΙΟΓΡΑΜΜΗΣ ΠΑΛΑΙΟΥ ΑΙΓΙΑΛΟΥ Y
1"	233,450.656	4,180,227.444
2"	233,430.896	4,180,228.987
3"	233,374.120	4,180,248.027
4"	233,349.652	4,180,272.715
5"	233,300.793	4,180,296.440
6"	233,260.521	4,180,300.181
7"	233,229.943	4,180,321.547
8"	233,198.439	4,180,329.862
9"	233,174.072	4,180,348.176

ΕΘΝΙΚΟ ΤΥΠΟΓΡΑΦΕΙΟ

ΕΦΗΜΕΡΙΔΑ ΤΗΣ ΚΥΒΕΡΝΗΣΕΩΣ

ΠΕΡΙΦΕΡΕΙΑΚΑ ΓΡΑΦΕΙΑ ΠΩΛΗΣΗΣ Φ.Ε.Κ.

ΘΕΣΣΑΛΟΝΙΚΗ - Βασ. Όλγας 227 **(2310) 423 956**
ΠΕΙΡΑΙΑΣ - Ευριπίδου 63 **(210) 413 5228**
ΠΑΤΡΑ - Κορίνθου 327 **(2610) 638 109** **(2610) 638 110**
ΙΩΑΝΝΙΝΑ - Διοικητήριο **(26510) 87215**
ΚΟΜΟΤΗΝΗ - Δημοκρατίας 1 **(25310) 22 858**
ΛΑΡΙΣΑ - Διοικητήριο **(2410) 597449**
ΚΕΡΚΥΡΑ - Σαμαρά 13 **(26610) 89 122** **(26610) 89 105**
ΗΡΑΚΛΕΙΟ - Πεδιάδος 2 **(2810) 300 781**
ΛΕΣΒΟΣ - Πλ.Κωνσταντινουπόλεως 1 **(22510) 46 654** **(22510) 47 533**

ΤΙΜΗ ΠΩΛΗΣΗΣ ΦΥΛΛΩΝ ΕΦΗΜΕΡΙΔΟΣ ΤΗΣ ΚΥΒΕΡΝΗΣΕΩΣ

Σε έντυπη μορφή:
- Για τα ΦΕΚ από 1 μέχρι 16 σελίδες σε 1 euro, προσαυξανόμενη κατά 0,20 euro για κάθε επιπλέον οκτασέλιδο ή μέρος αυτού.
- Για τα φωτοαντίγραφα ΦΕΚ σε 0,15 euro ανά σελίδα.

Σε μορφή CD:

Τεύχος	Περίοδος	EURO	Τεύχος	Περίοδος	EURO
Α΄	Ετήσιο	150	Αναπτυξιακών Πράξεων	Ετήσιο	50
Α	3μηνιαίο	40	Ν.Π.Δ.Δ.	Ετήσιο	50
Α΄	Μηνιαίο	15	Παράρτημα	Ετήσιο	50
Β'	Ετήσιο	300	Εμπορικής και Βιομηχανικής Ιδιοκτησίας	Ετήσιο	100
Β΄	3μηνιαίο	80	Ανωτάτου Ειδικού Δικαστηρίου	Ετήσιο	5
Β΄	Μηνιαίο	30	Διακηρύξεων Δημοσίων Συμβάσεων	Ετήσιο	200
Γ΄	Ετήσιο	50	Διακηρύξεων Δημοσίων Συμβάσεων	Εβδομαδιαίο	5
Δ΄	Ετήσιο	220	Α.Ε. & Ε.Π.Ε	Μηνιαίο	100
Δ΄	3μηνιαίο	60			

- Η τιμή πώλησης μεμονωμένων Φ.Ε.Κ σε μορφή cd-rom από εκείνα που διατίθενται σε ηλεκτρονική μορφή και μέχρι 100 σελίδες σε 5 euro προσαυξανόμενη κατά 1 euro ανά 50 σελίδες.
- Η τιμή πώλησης σε μορφή cd-rom δημοσιευμάτων μιας εταιρείας στο τεύχος Α.Ε. και Ε.Π.Ε. σε 5 euro ανά έτος.

ΠΑΡΑΓΓΕΛΙΑ ΚΑΙ ΑΠΟΣΤΟΛΗ Φ.Ε.Κ. : τηλεφωνικά : 210 - 4071010, fax : 210 - 4071010 internet : http://www.et.gr.

ΕΤΗΣΙΕΣ ΣΥΝΔΡΟΜΕΣ Φ.Ε.Κ.

	Σε έντυπη μορφή	Από το Internet
Α΄ (Νόμοι, Π.Δ., Συμβάσεις κτλ.)	225 €	190 €
Β΄ (Υπουργικές αποφάσεις κτλ.)	320 €	225 €
Γ΄ (Διορισμοί, απολύσεις κτλ. Δημ. Υπαλλήλων)	65 €	ΔΩΡΕΑΝ
Δ΄ (Απαλλοτριώσεις, πολεοδομία κτλ.)	320 €	160 €
Αναπτυξιακών Πράξεων και Συμβάσεων (Τ.Α.Π.Σ.)	160 €	95 €
Ν.Π.Δ.Δ. (Διορισμοί κτλ. προσωπικού Ν.Π.Δ.Δ.)	65 €	ΔΩΡΕΑΝ
Παράρτημα (Προκηρύξεις θέσεων ΔΕΠ κτλ.)	33 €	ΔΩΡΕΑΝ
Δελτίο Εμπορικής και Βιομ/κής Ιδιοκτησίας (Δ.Ε.Β.Ι.)	65 €	33 €
Ανωτάτου Ειδικού Δικαστηρίου (Α.Ε.Δ.)	10 €	ΔΩΡΕΑΝ
Ανωνύμων Εταιρειών & Ε.Π.Ε.	2.250 €	645 €
Διακηρύξεων Δημοσίων Συμβάσεων (Δ.Δ.Σ.)	225 €	95 €
Πρώτο (Α΄), Δεύτερο (Β΄) και Τέταρτο (Δ΄)	–	450 €

- Το τεύχος του ΑΣΕΠ (έντυπη μορφή) θα αποστέλλεται σε συνδρομητές με την επιβάρυνση των 70 euro, ποσό το οποίο αφορά ταχυδρομικά έξοδα.
- Για την παροχή δικαιώματος ηλεκτρονικής πρόσβασης σε Φ.Ε.Κ. προηγουμένων ετών και συγκεκριμένα στα τεύχη Α΄, Β΄, Δ΄, Αναπτυξιακών Πράξεων & Συμβάσεων, Δελτίο Εμπορικής και Βιομηχανικής Ιδιοκτησίας Διακηρύξεων, Δημοσίων Συμβάσεων και Α.Ε. & Ε.Π.Ε., η τιμή προσαυξάνεται πέραν του ποσού της ετήσιας συνδρομής έτους 2006, κατά 40 euro ανά έτος παλαιότητας και ανά τεύχος.

* Οι συνδρομές του εσωτερικού προπληρώνονται στις ΔΟΥ (το ποσό συνδρομής καταβάλλεται στον κωδικό αριθμό εσόδων ΚΑΕ 2531 και το ποσό υπέρ ΤΑΠΕΤ (5% του ποσού της συνδρομής) στον κωδικό αριθμό εσόδων ΚΑΕ 3512).Το πρωτότυπο αποδεικτικό είσπραξης (διπλότυπο) θα πρέπει να αποστέλλεται ή να κατατίθεται στην αρμόδια Υπηρεσία του Εθνικού Τυπογραφείου.
* Η πληρωμή του υπέρ ΤΑΠΕΤ ποσοστού που αντιστοιχεί σε συνδρομές, εισπράττεται και από τις ΔΟΥ.
* Οι συνδρομητές του εξωτερικού έχουν τη δυνατότητα λήψης των δημοσιευμάτων μέσω internet, με την καταβολή των αντίστοιχων ποσών συνδρομής και ΤΑΠΕΤ .
* Οι Νομαρχιακές Αυτοδιοικήσεις, οι Δήμοι, οι Κοινότητες ως και οι επιχειρήσεις αυτών πληρώνουν το μισό χρηματικό ποσό της συνδρομής και ολόκληρο το ποσό υπέρ του ΤΑΠΕΤ.
* Η συνδρομή ισχύει για ένα ημερολογιακό έτος. Δεν εγγράφονται συνδρομητές για μικρότερο χρονικό διάστημα.
* Η εγγραφή ή ανανέωση της συνδρομής πραγματοποιείται το αργότερο μέχρι την 31ην Δεκεμβρίου κάθε έτους.
* Αντίγραφα διπλοτύπων, ταχυδρομικές επιταγές και χρηματικά γράμματια δεν γίνονται δεκτά.

Πληροφορίες Α.Ε. - Ε.Π.Ε. και λοιπών Φ.Ε.Κ.: 210 527 9000
Φωτοαντίγραφα παλαιών ΦΕΚ - ΒΙΒΛΙΟΘΗΚΗ - ΜΑΡΝΗ 8 - Τηλ. (210)8220885 - 8222924
Δωρεάν διάθεση τεύχους Προκηρύξεων ΑΣΕΠ αποκλειστικά από Μάρνη 8 & Περιφερειακά Γραφεία
Δωρεάν ανάγνωση δημοσιευμάτων τεύχους Α΄ από την ιστοσελίδα του Εθνικού Τυπογραφείου

Οι υπηρεσίες εξυπηρέτησης των πολιτών λειτουργούν καθημερινά από 08.00΄ έως 13.00΄


04001391302060016

ΑΠΟ ΤΟ ΕΘΝΙΚΟ ΤΥΠΟΓΡΑΦΕΙΟ
ΚΑΠΟΔΙΣΤΡΙΟΥ 34 * ΑΘΗΝΑ 104 32 * ΤΗΛ. 210 52 79 000 * FAX 210 52 21 004
ΗΛΕΚΤΡΟΝΙΚΗ ΔΙΕΥΘΥΝΣΗ: http://www.et.gr – e-mail: webmaster@et.gr